








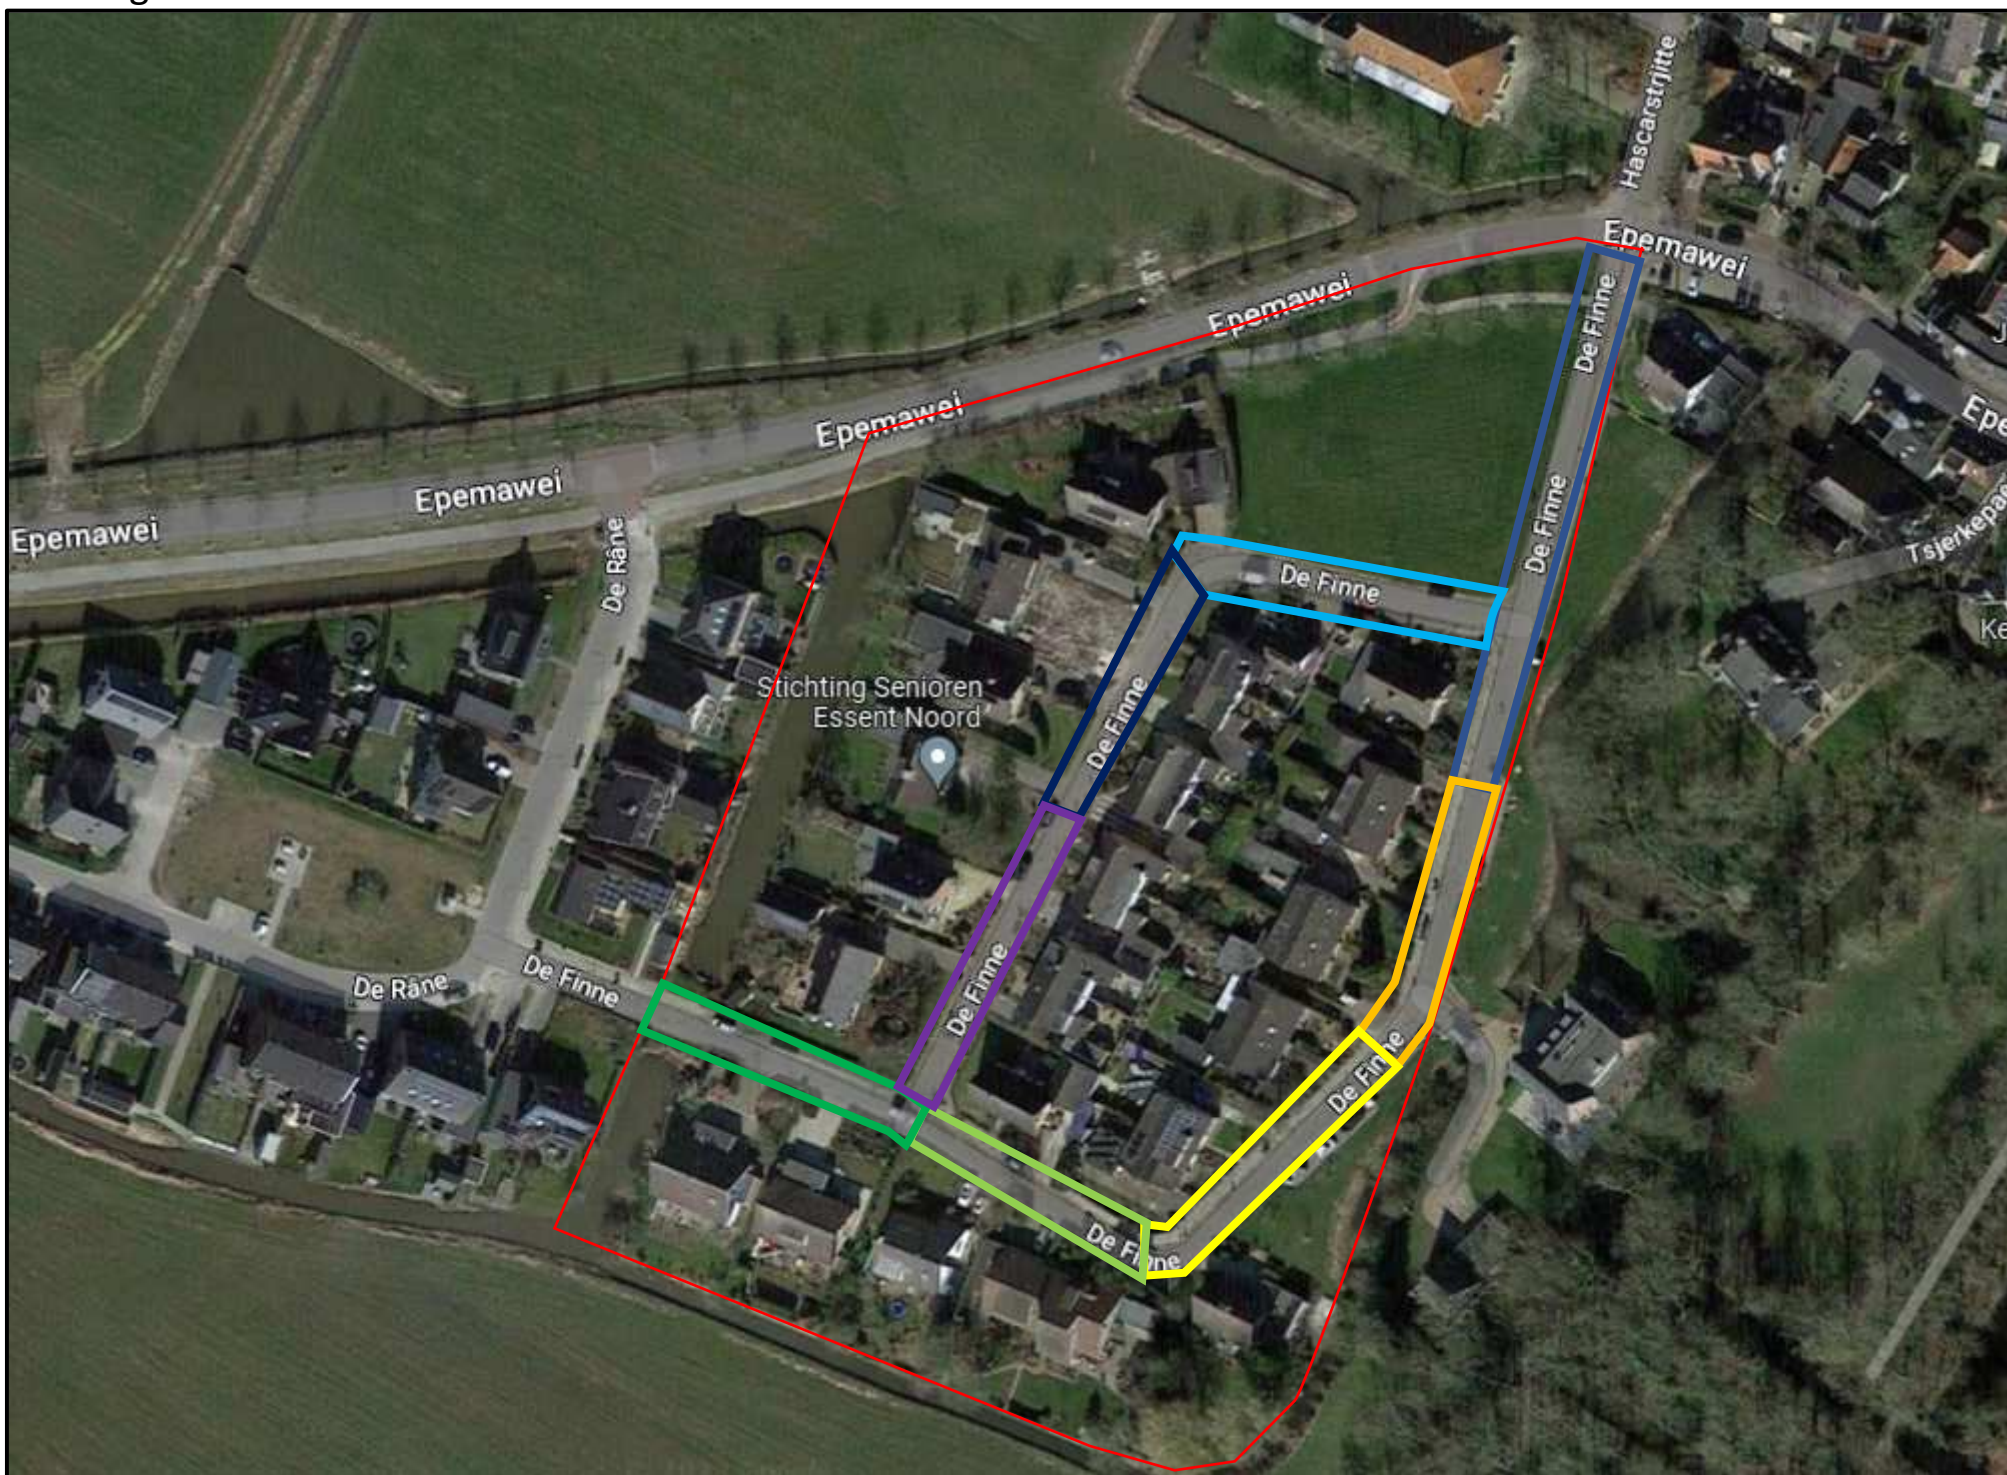


VERKEERSPLAN

Project: Riolering de Finne te Ysbrechtum
Datum: 31-3-2023
Versie: 1.0

Faseringen



	Werklocatie
	Fase 1
	Fase 2
	Fase 3
	Fase 4
	Fase 5
	Fase 6
	Fase 7
	Fase 8

VERKEERSPLAN


Fase 1 rioolwerk



	 Omleiding De Finne volg F
	<p>De Finne afgesloten van XX/XX t/m XX/XX i.v.m. onderhoud aan riolering</p> Omleiding De Finne volg F
	 Omleiding De Finne volg F
	 Omleiding De Finne volg F
	Locatie van Fase 1


VERKEERSPLAN

Fase 2 rioolwerk

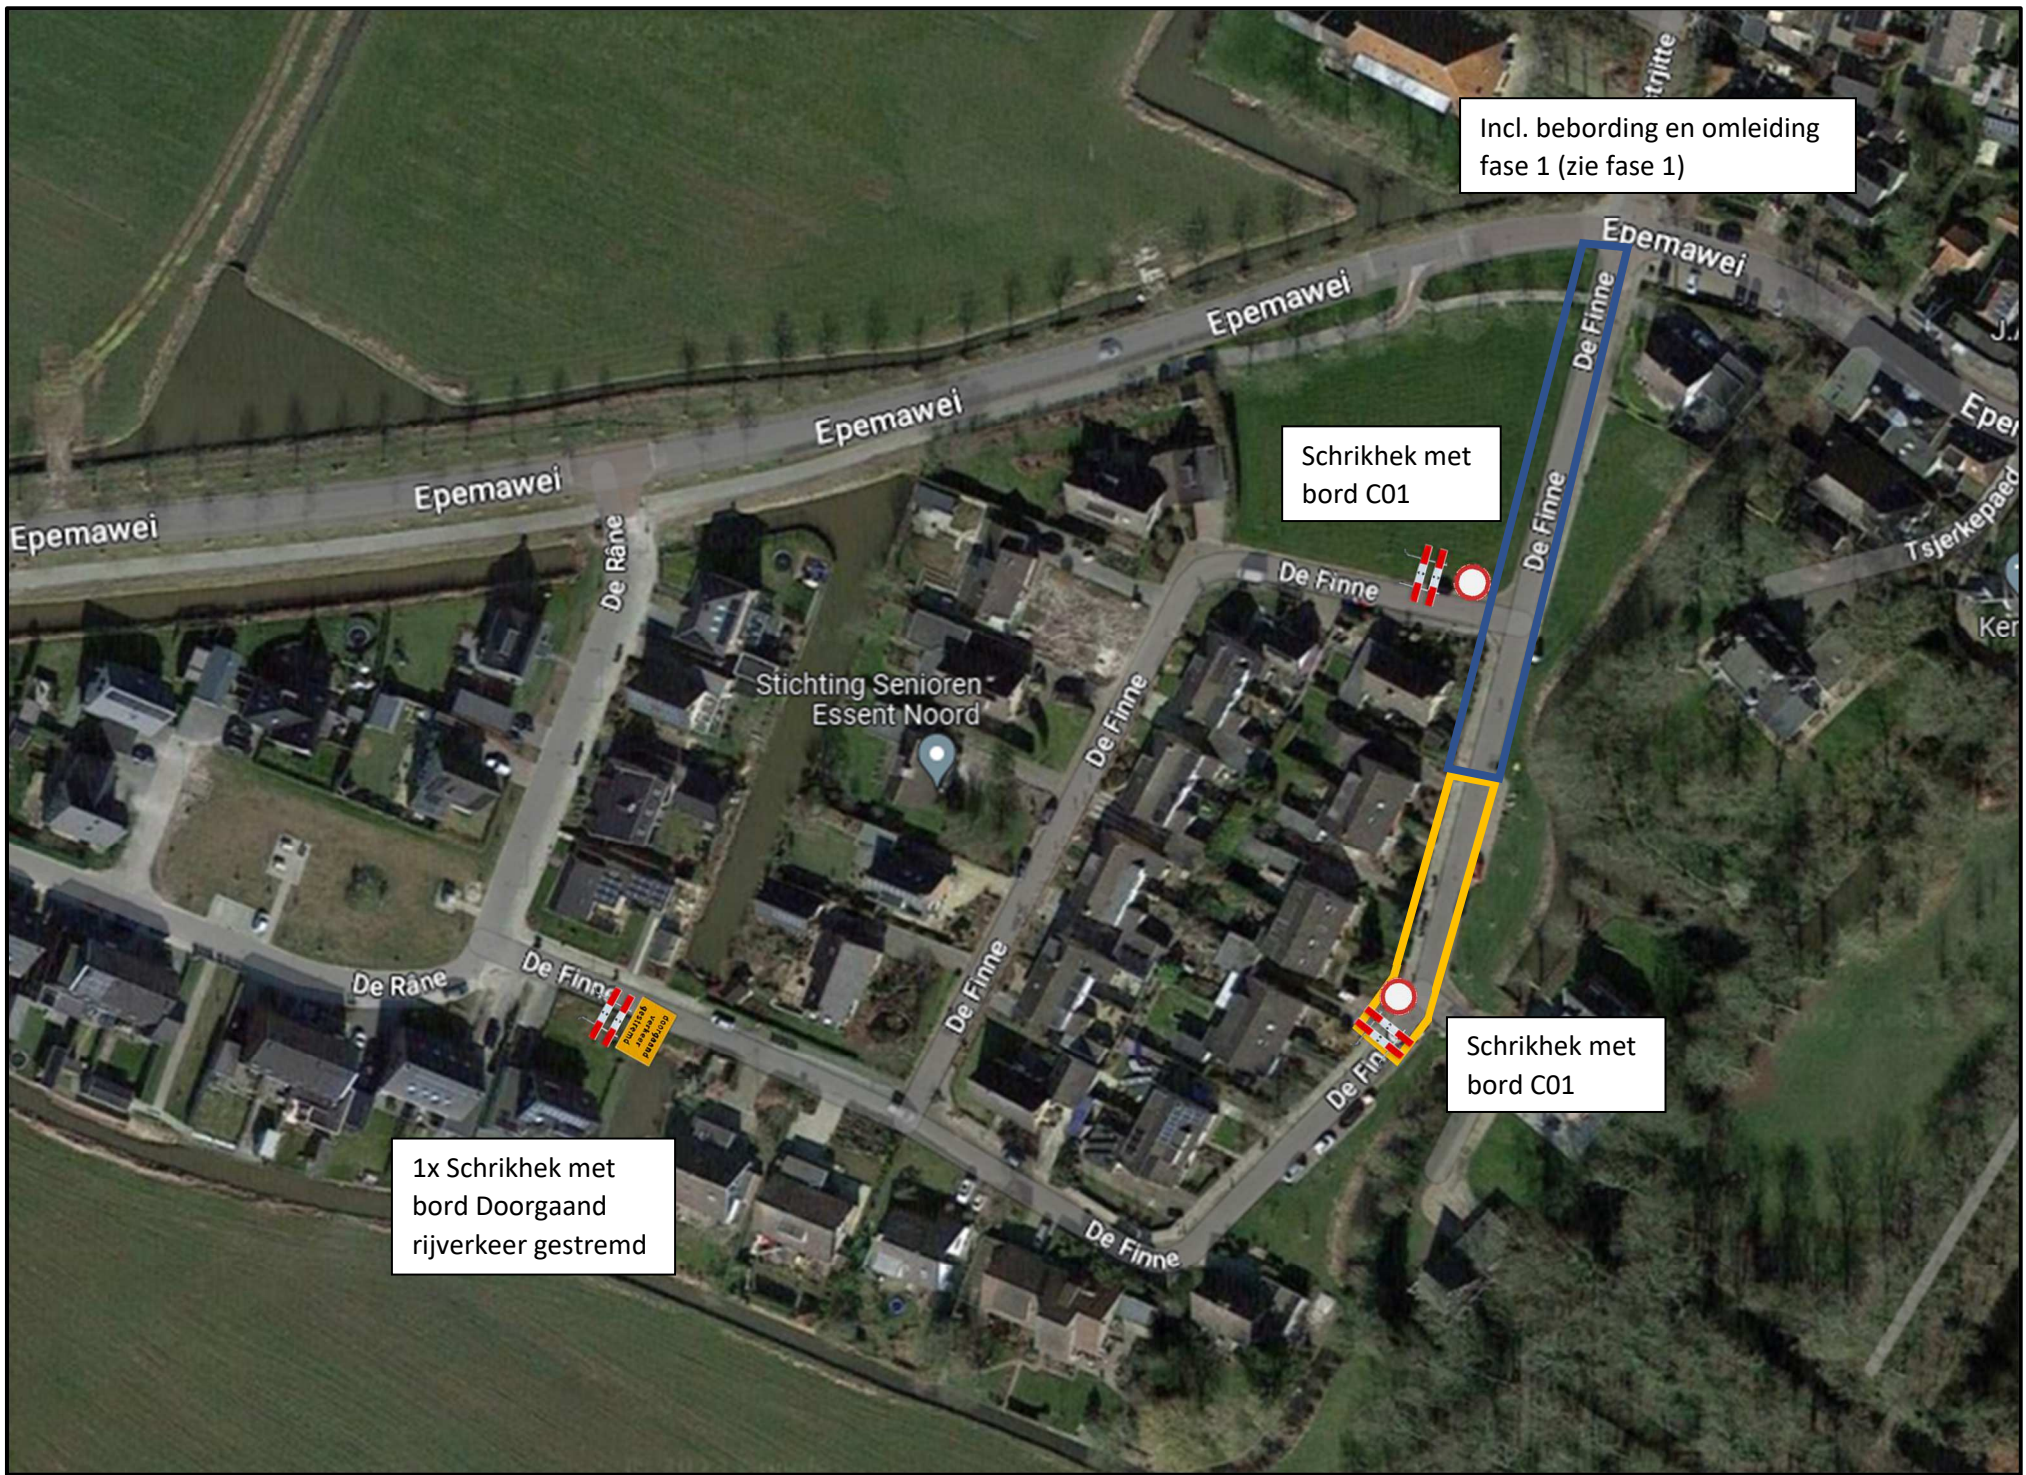

	Locatie
---	---------


Fase 3 rioolwerk

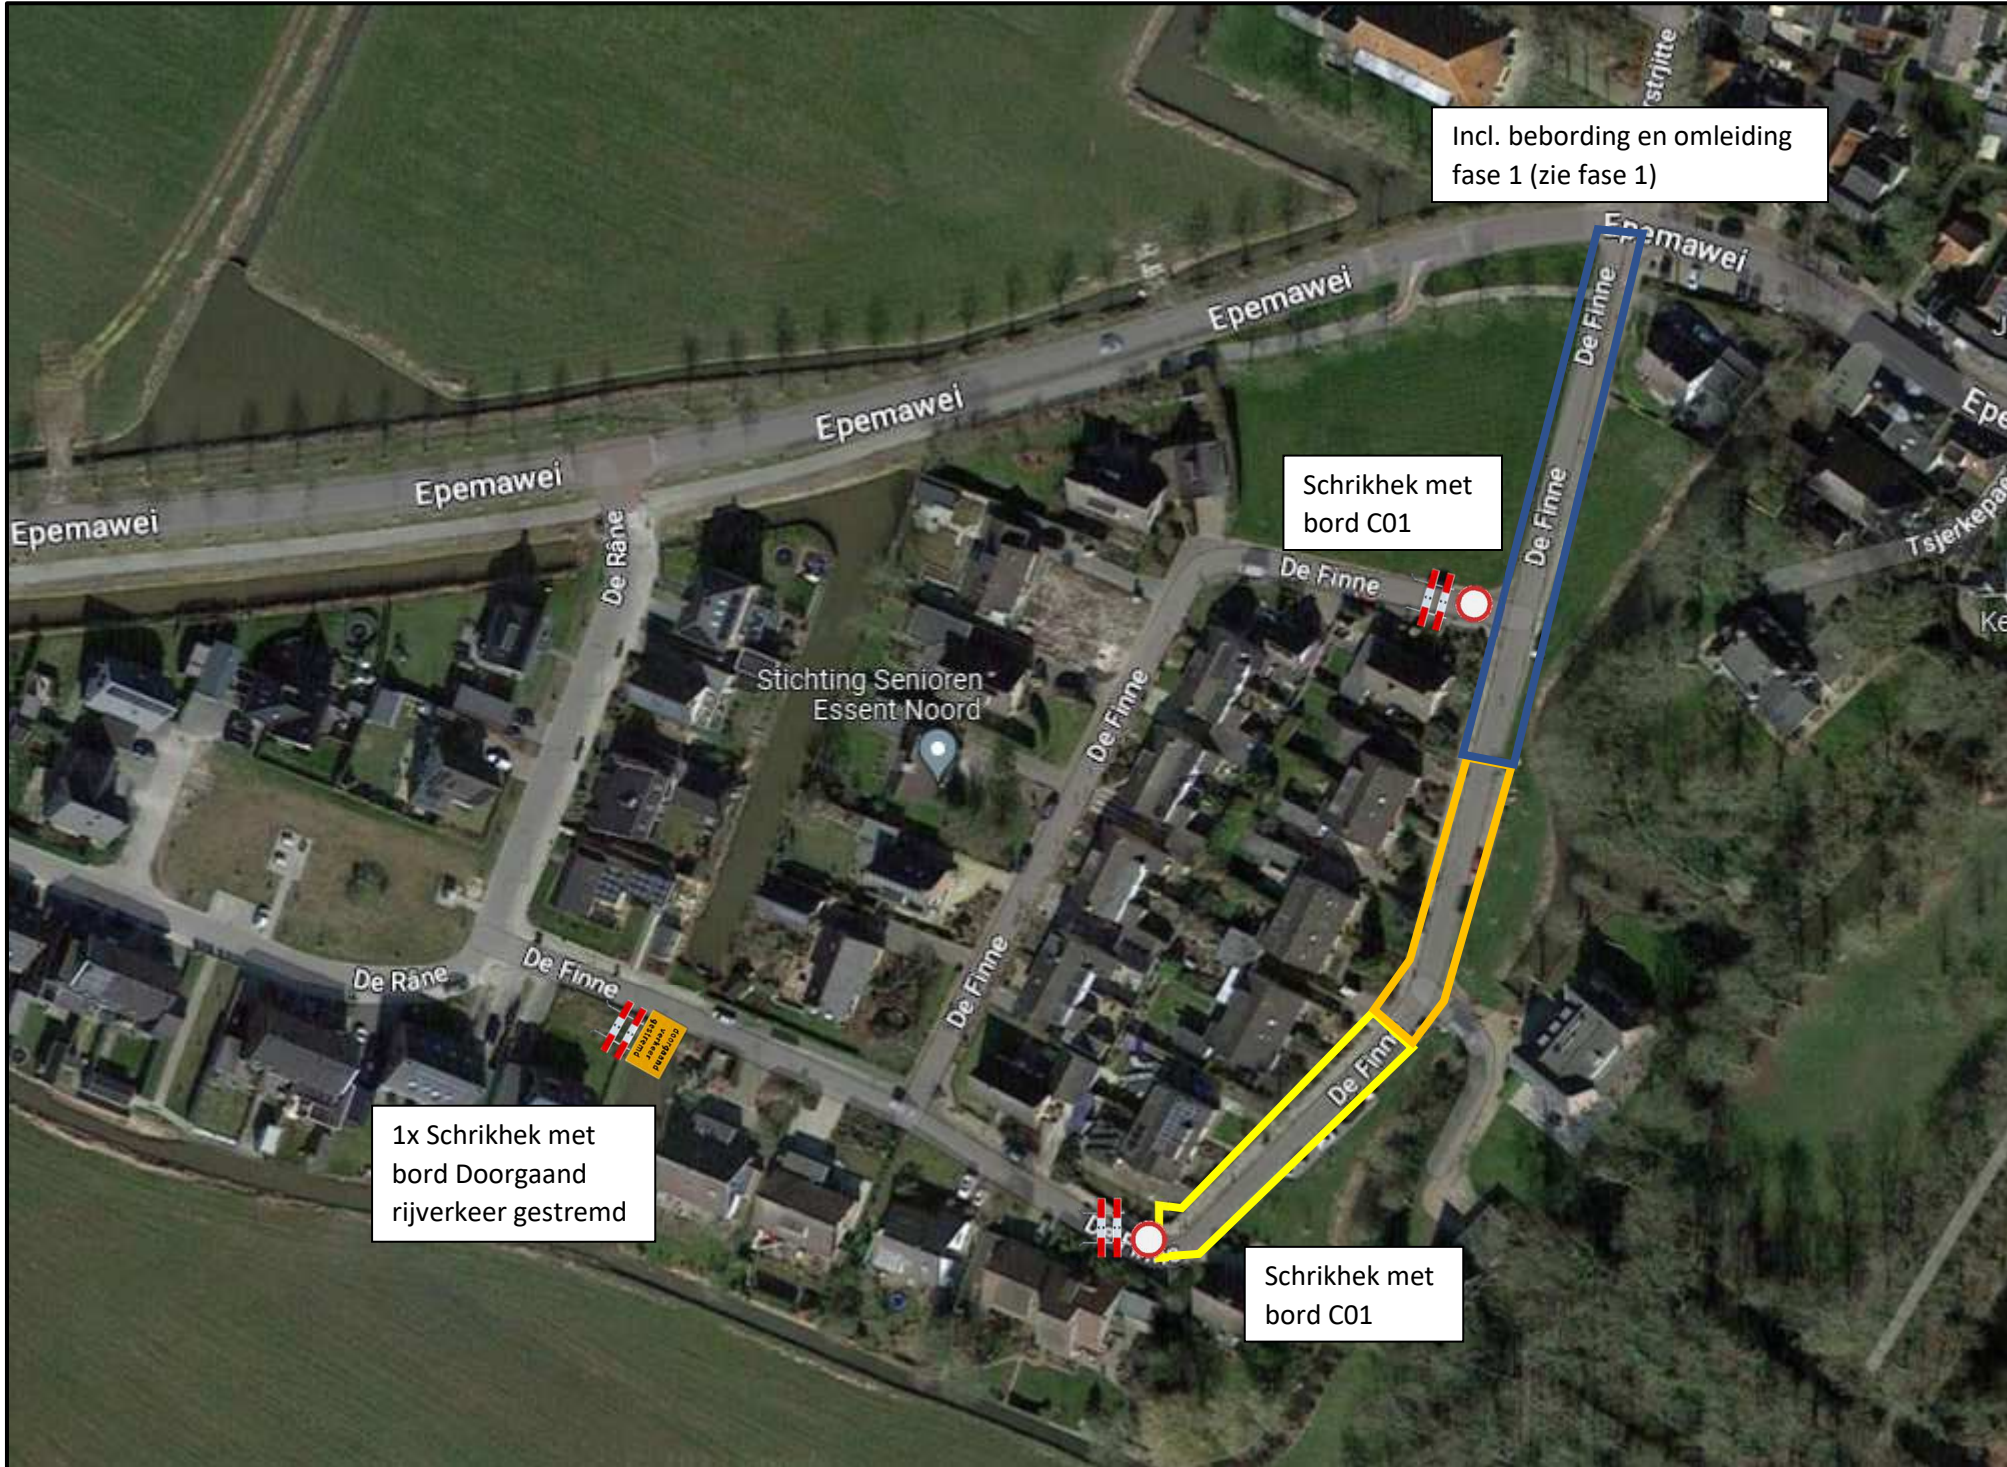


	Locatie
---	---------

VERKEERSPLAN


Fase 4 rioolwerk

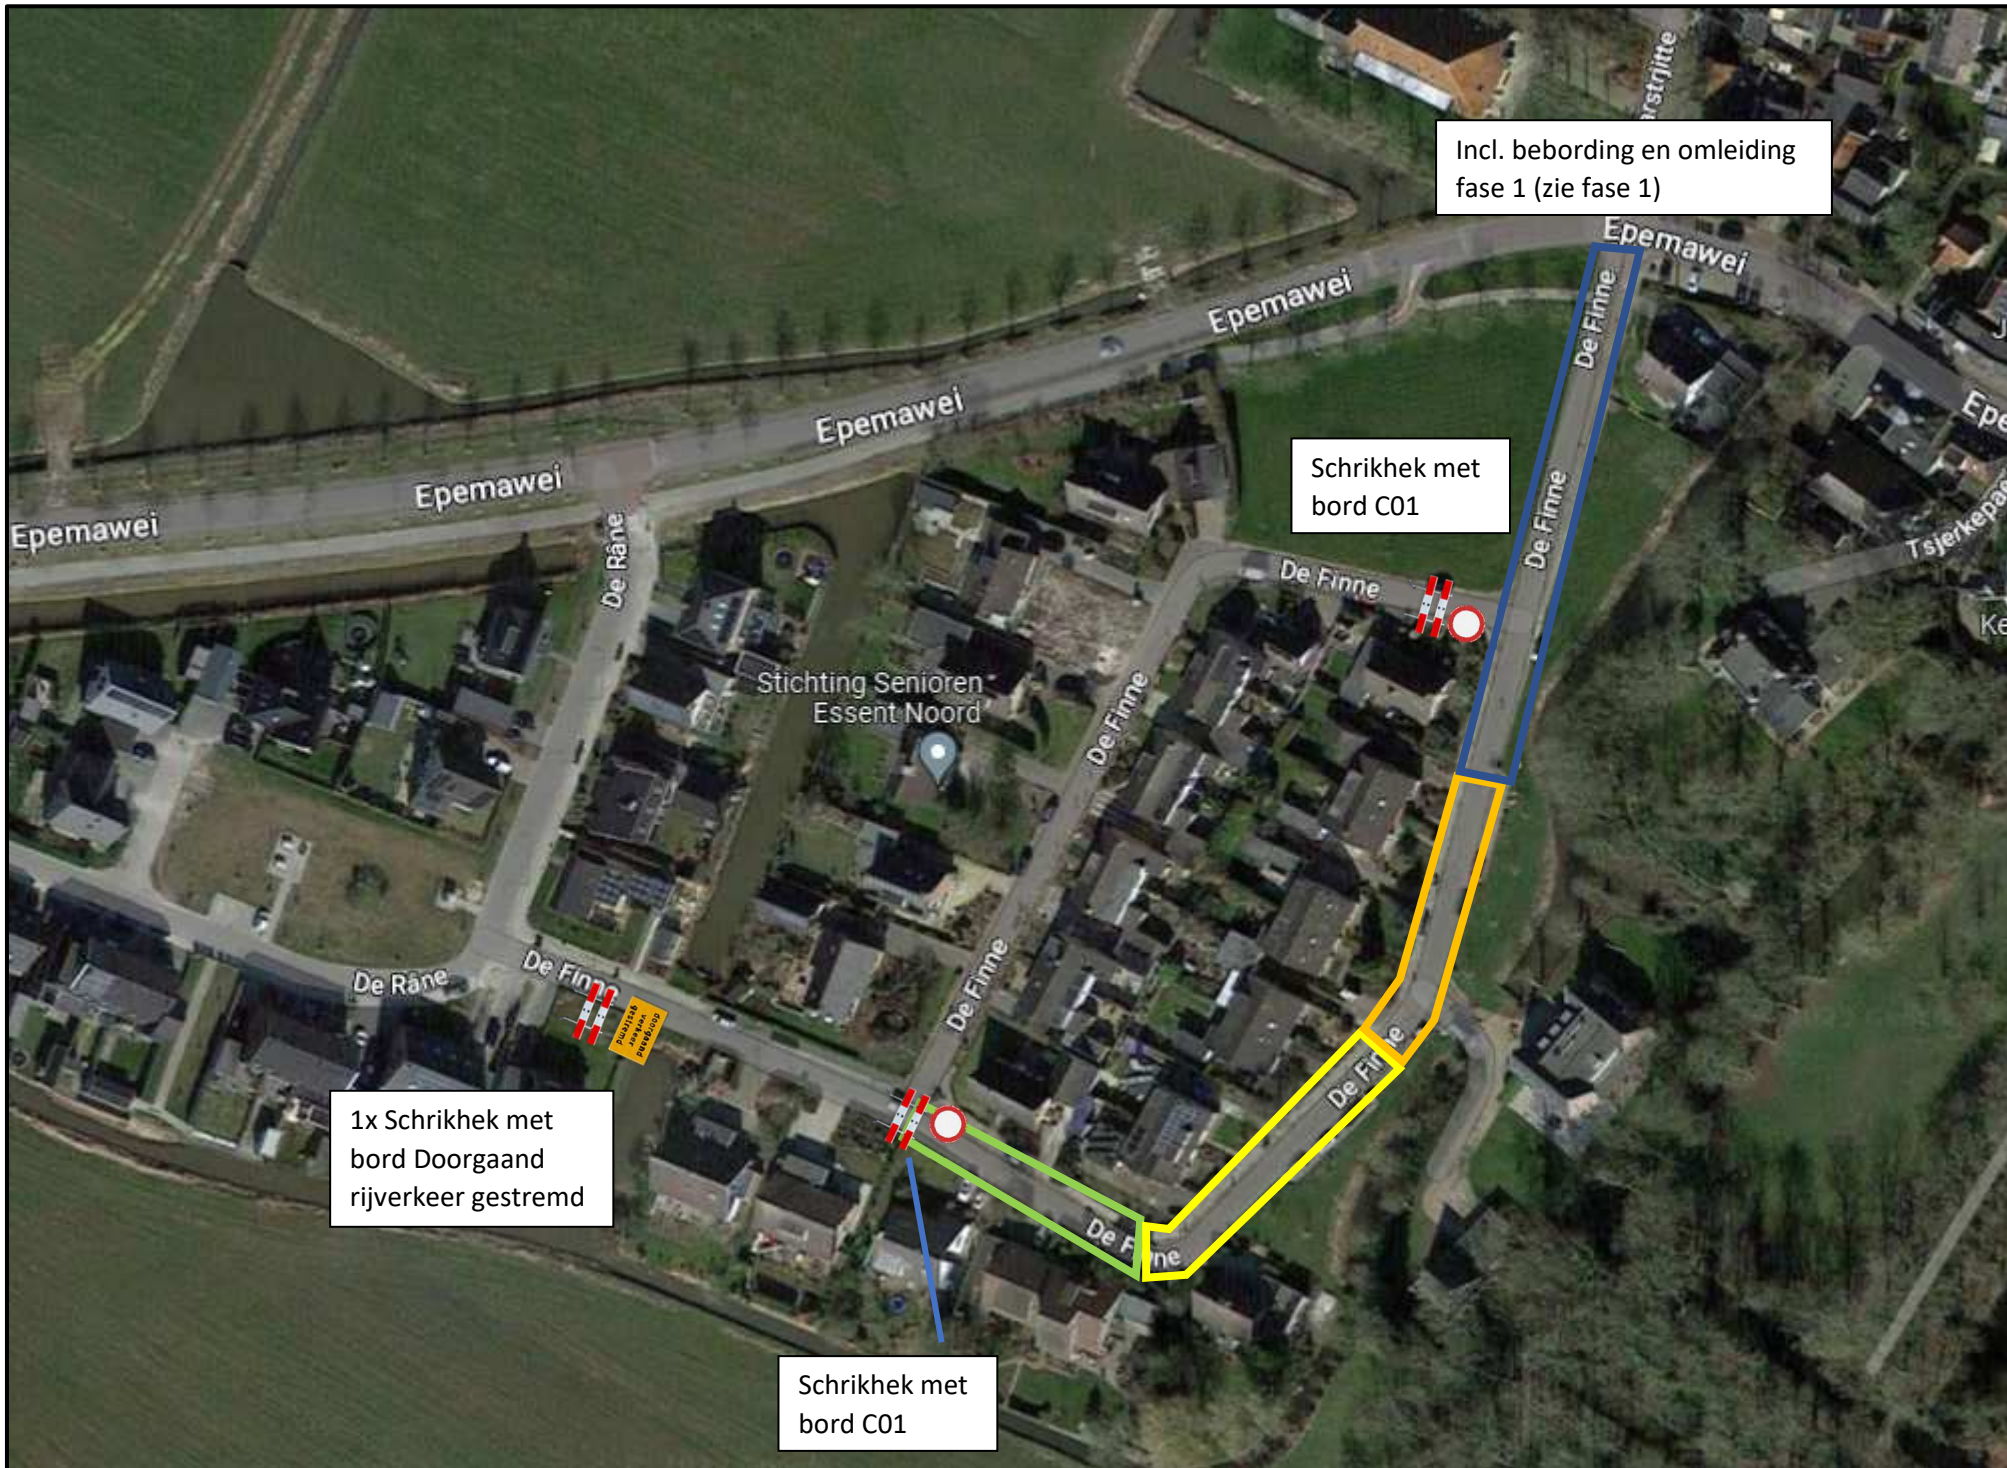


	Locatie
---	---------

VERKEERSPLAN


Fase 5 rioolwerk en straatwerk fase 1

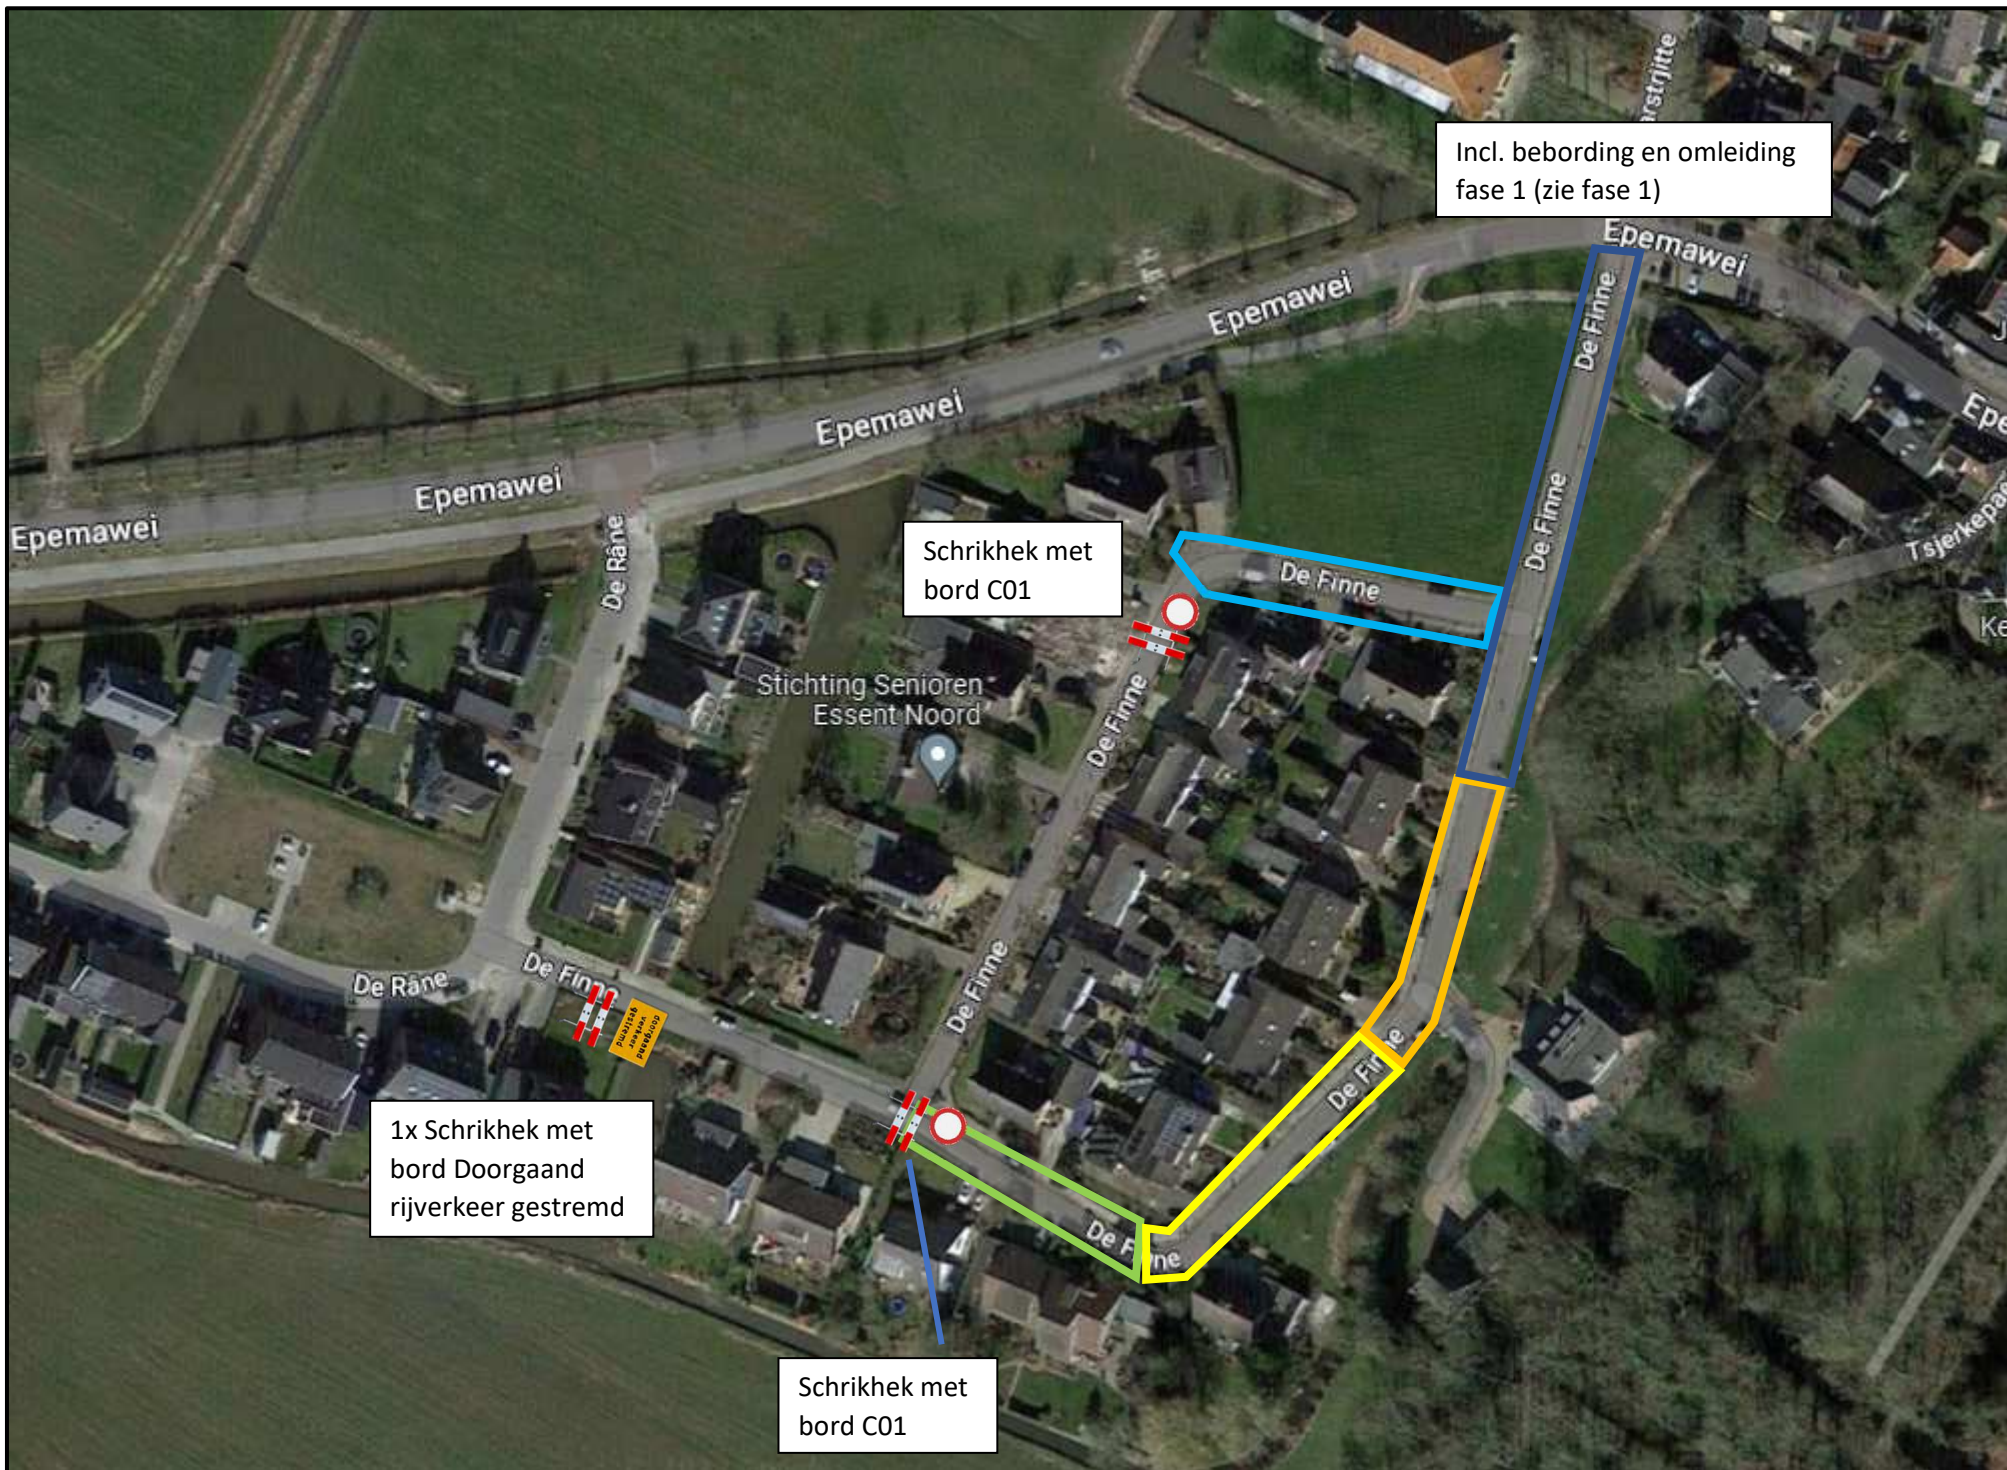


	Locatie
---	---------




Fase 6 rioolwerk en straatwerk fase 2

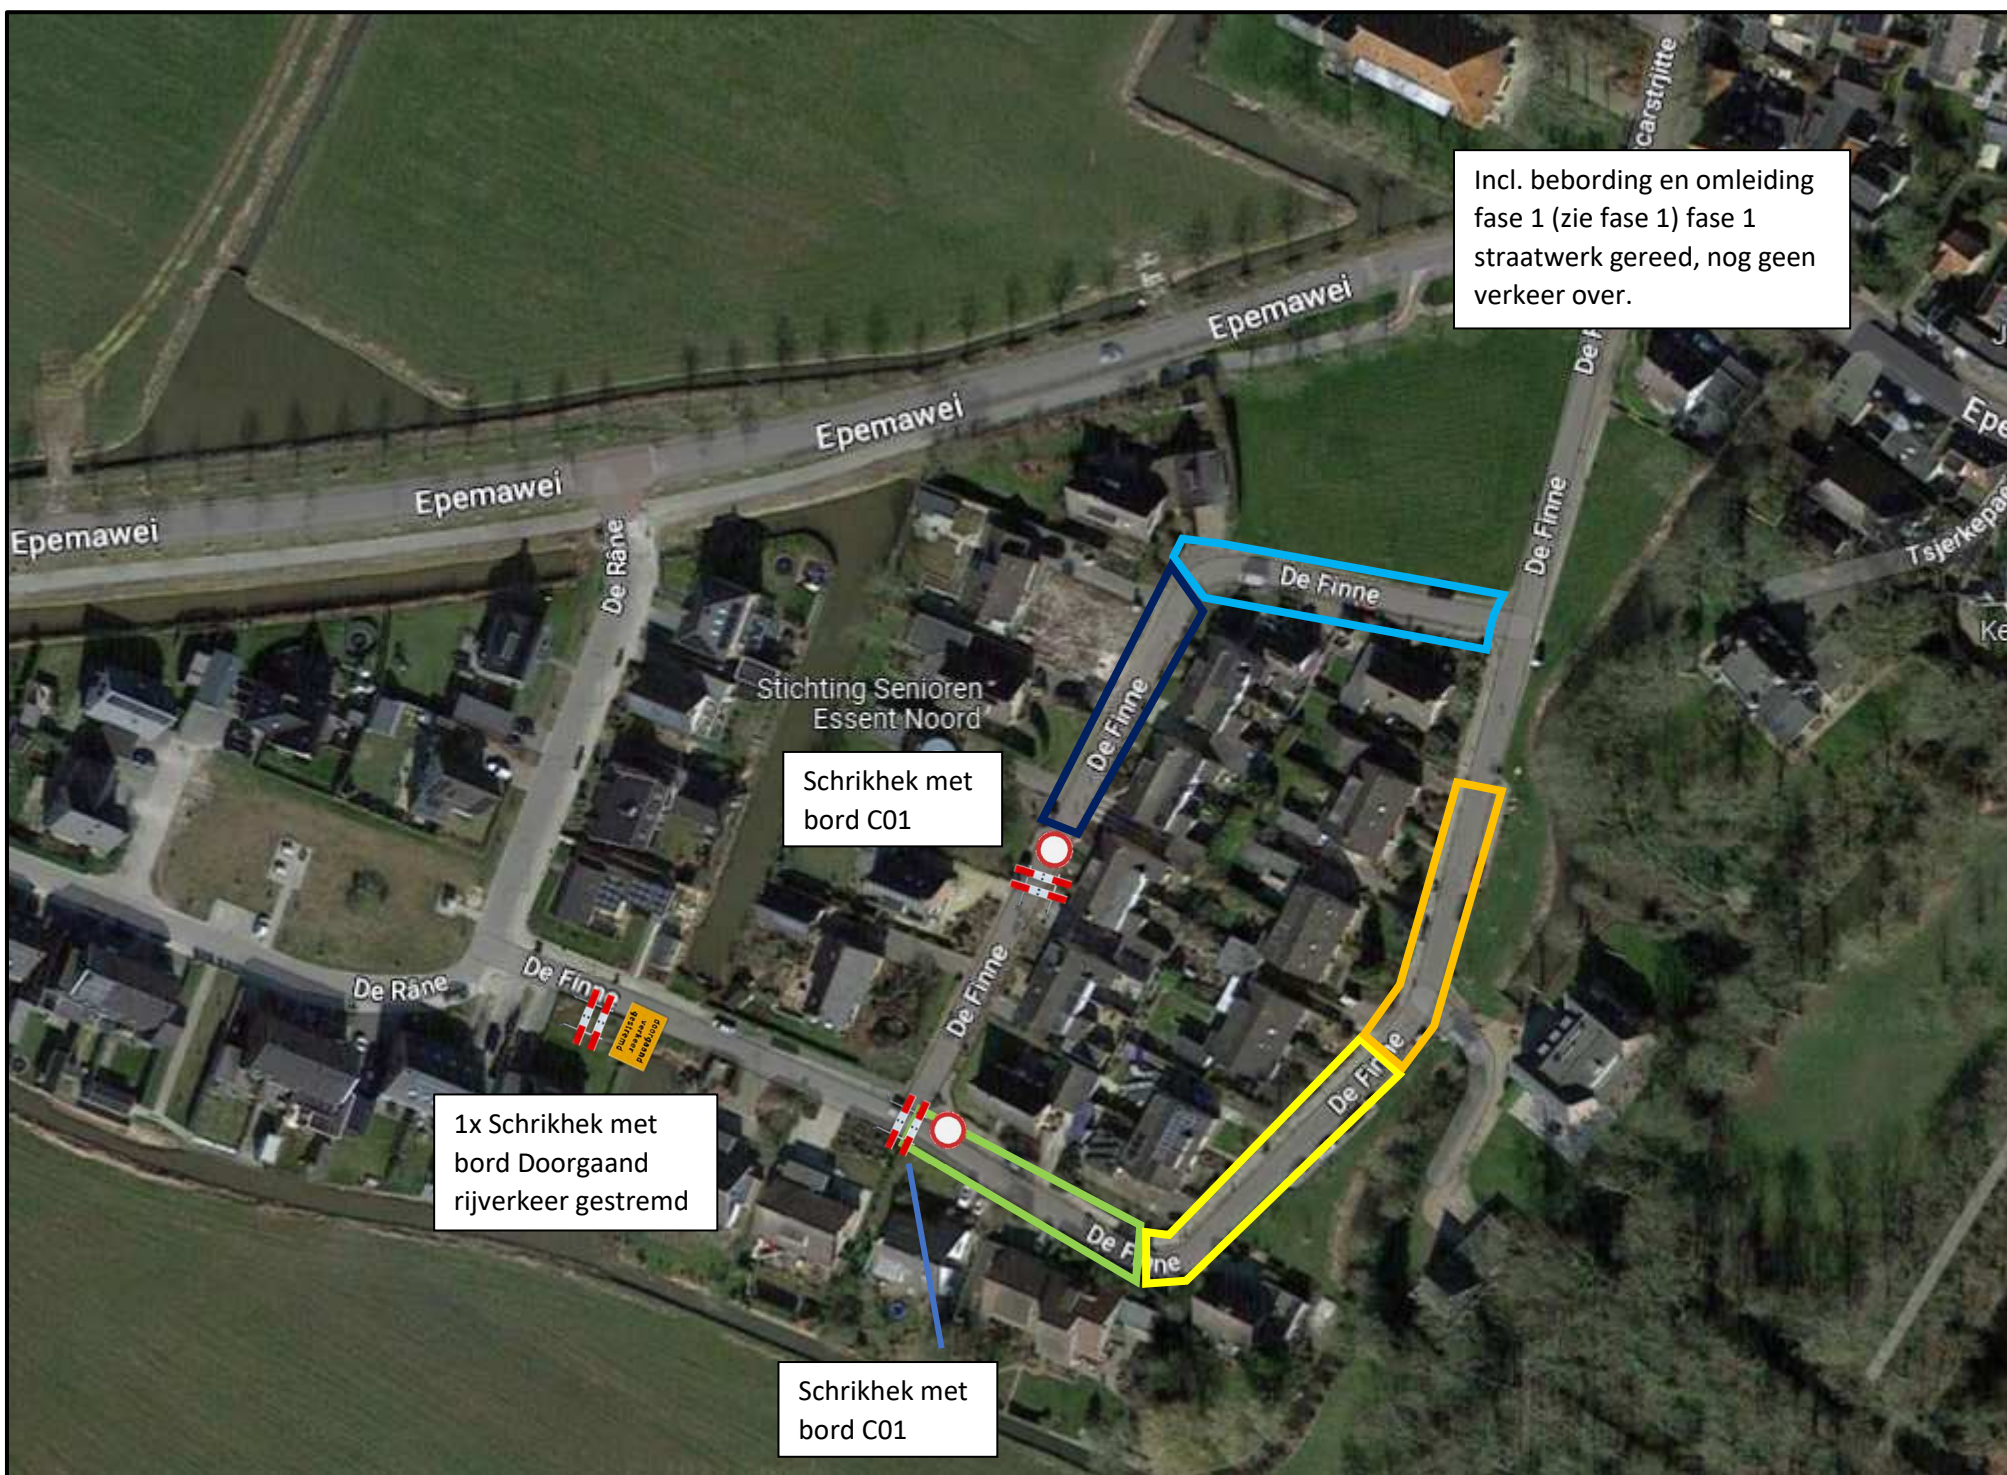


	Locatie
---	---------

VERKEERSPLAN


Fase 7 rioolwerk en straatwerk fase 3 en 4

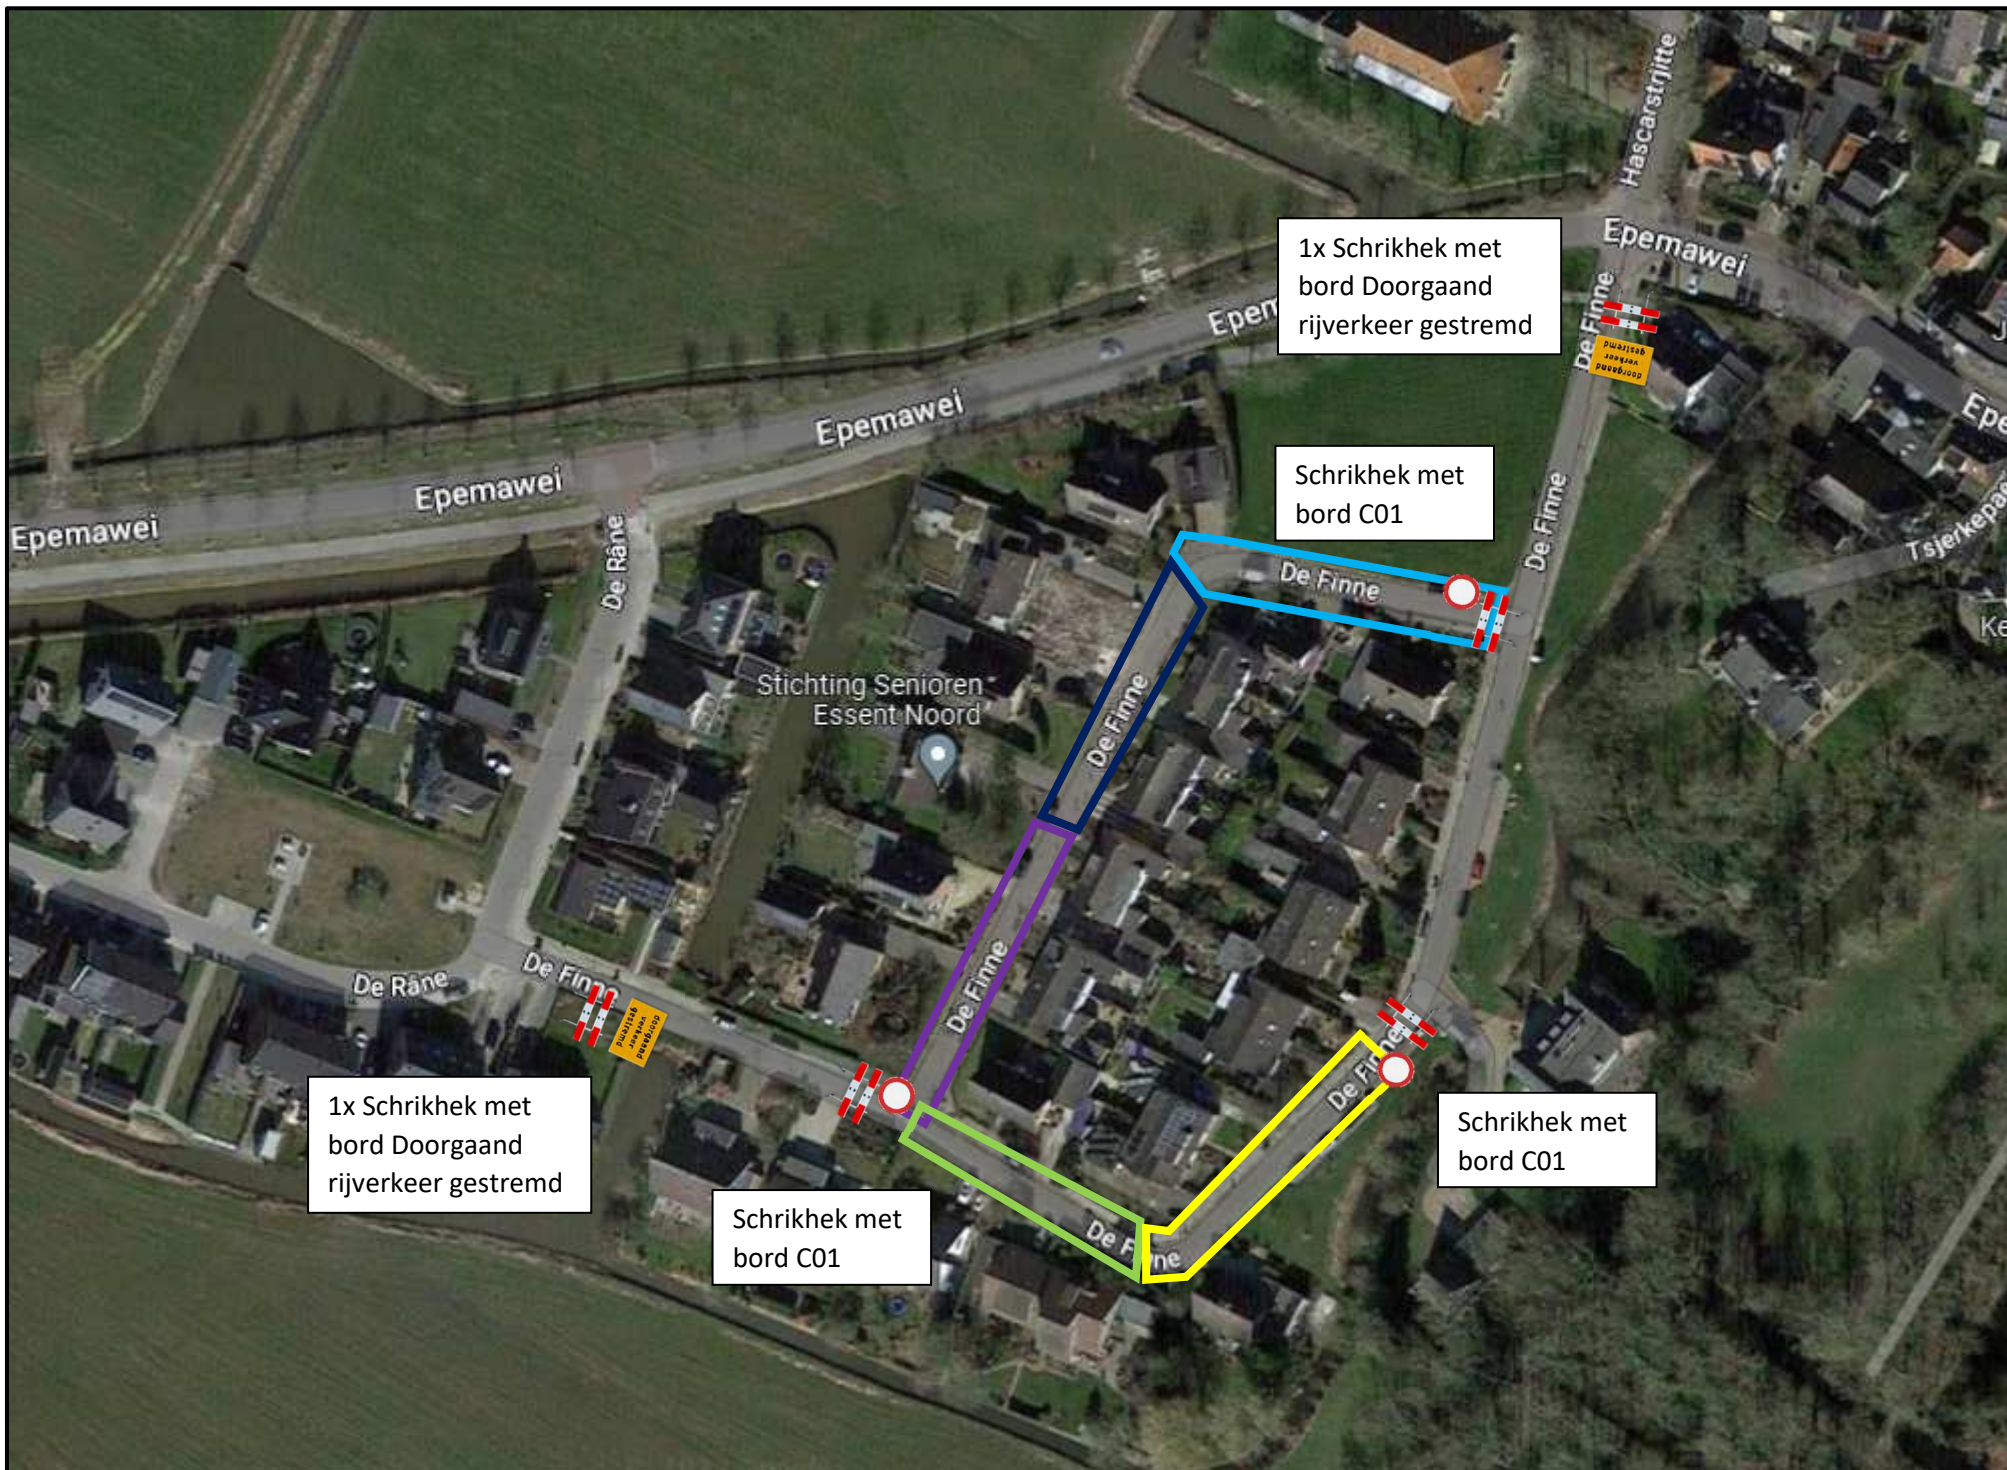


	Locatie
---	---------

VERKEERSPLAN


Fase 8 rioolwerk en straatwerk fase 4

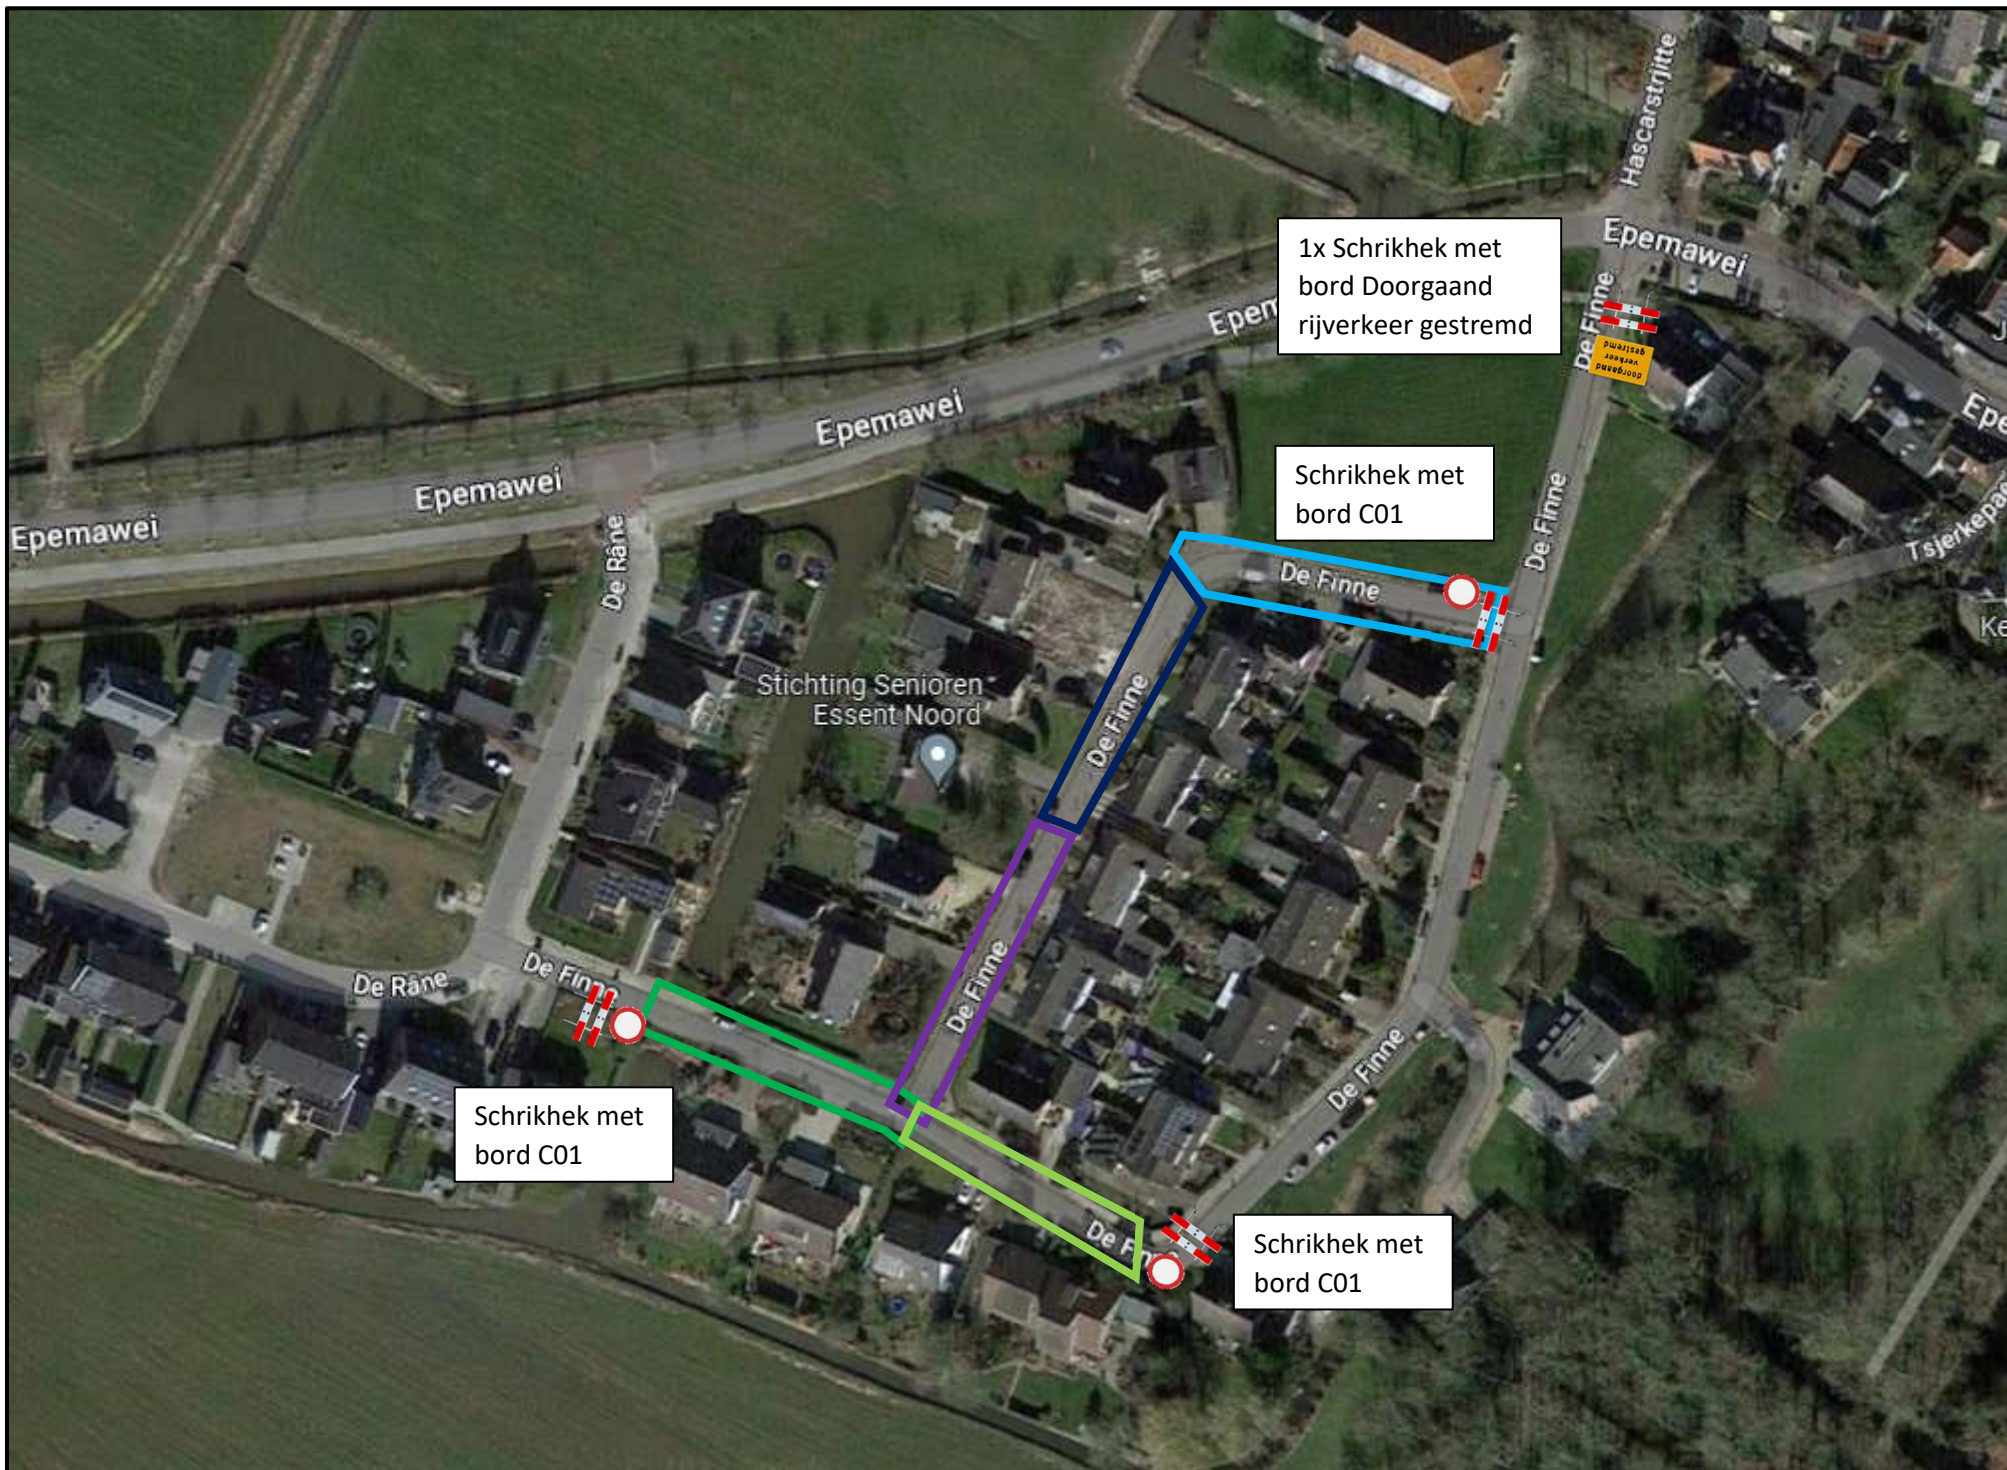

	Locatie
---	---------

VERKEERSPLAN

Fase straatwerk fase 5/6/7/8

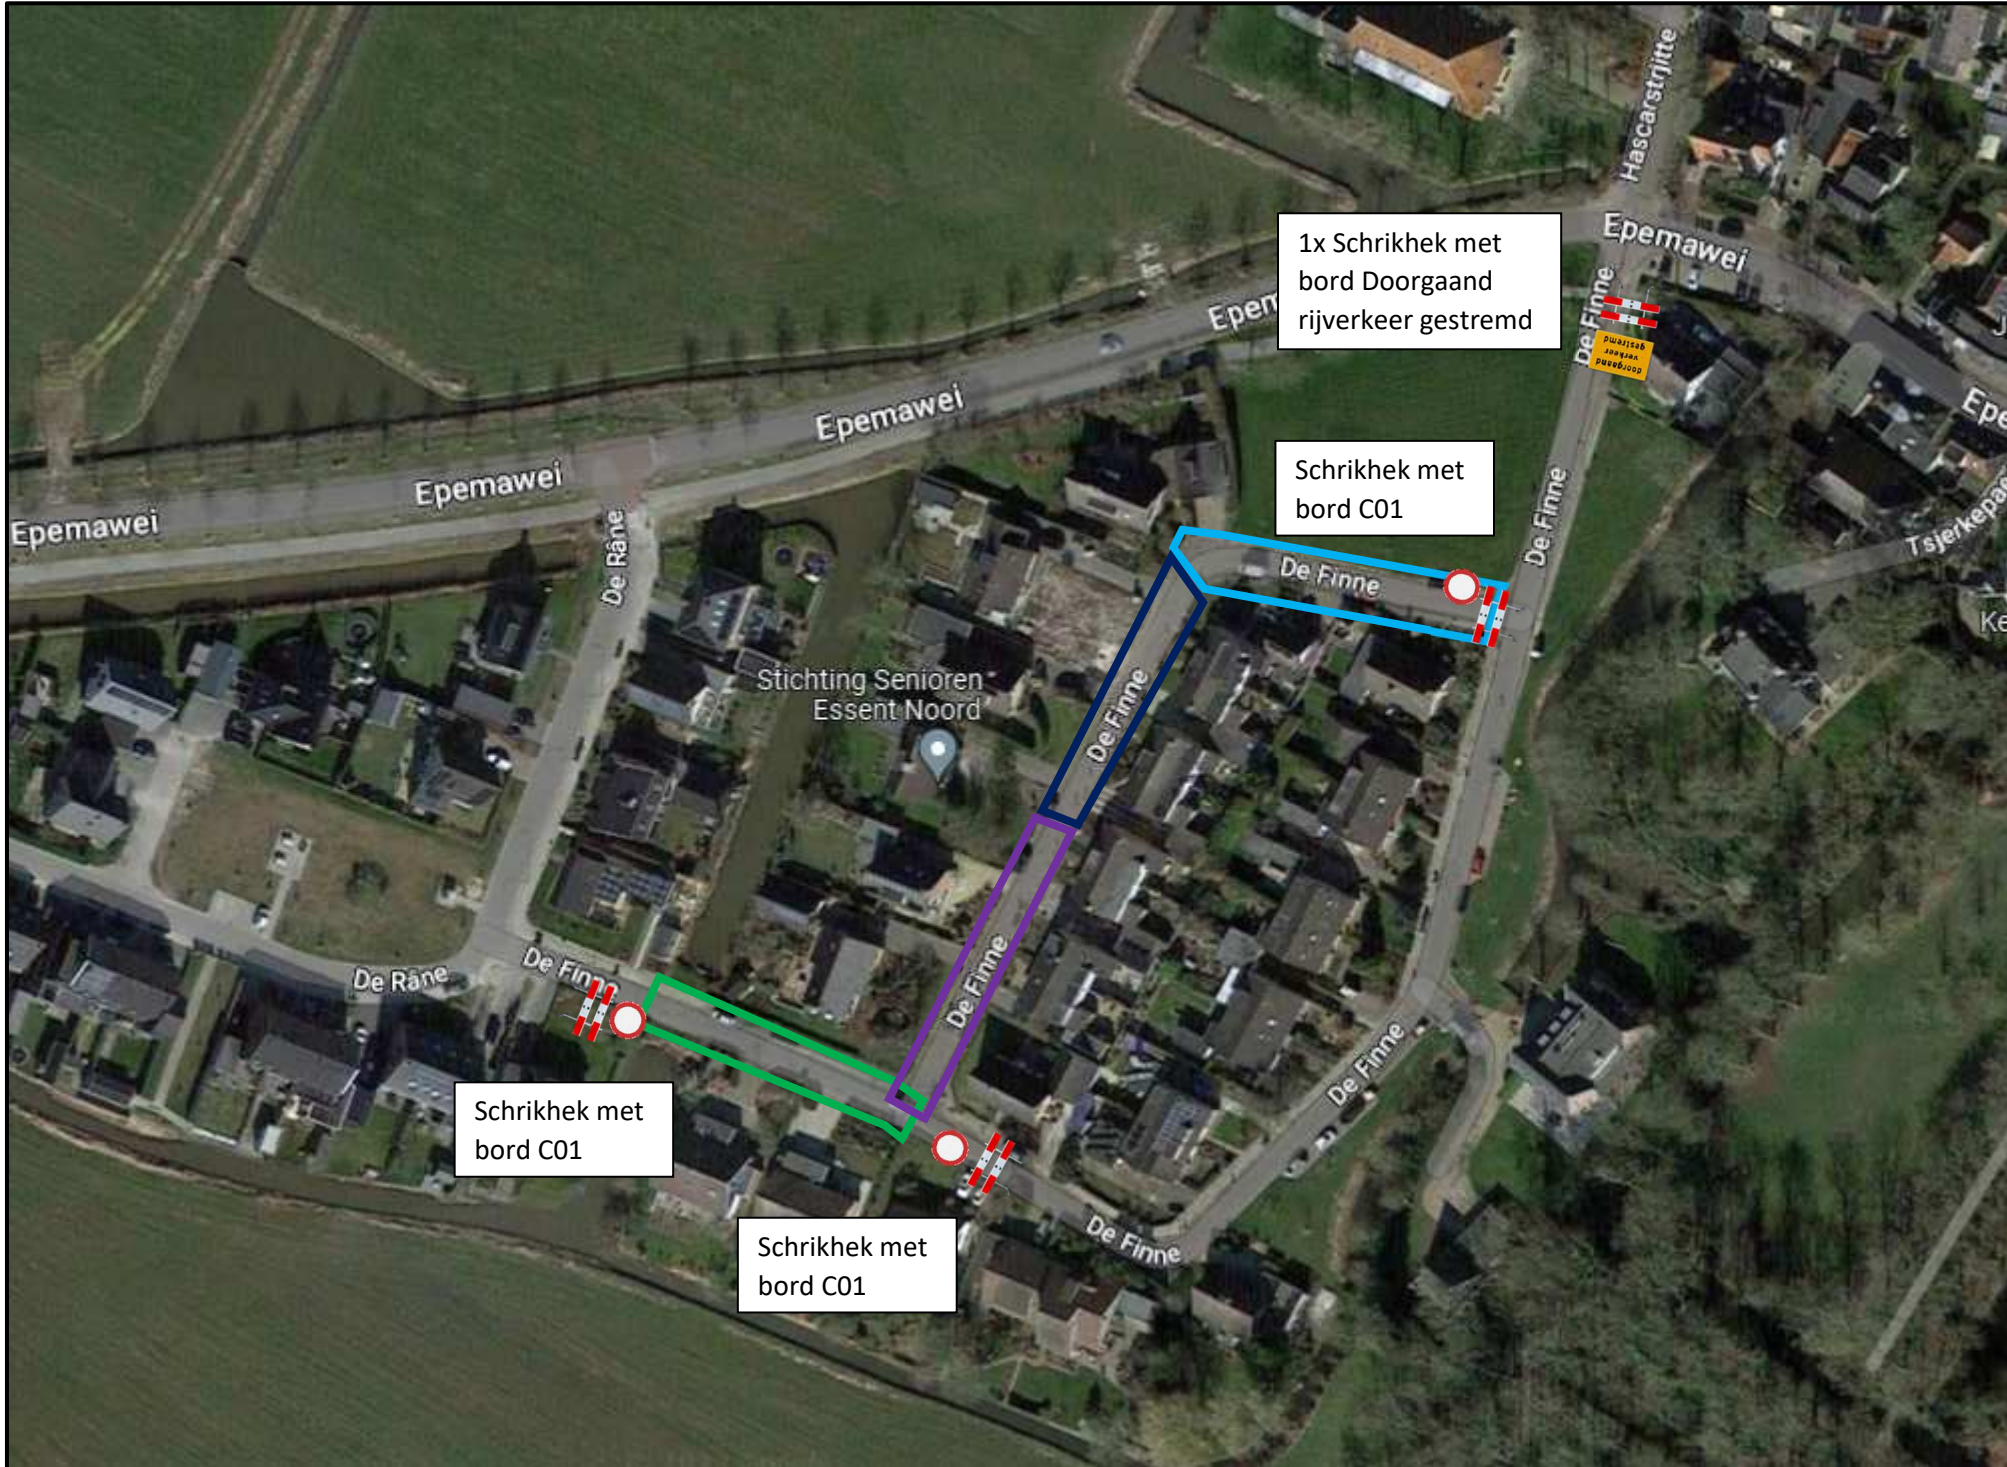

	Locatie
--	---------