
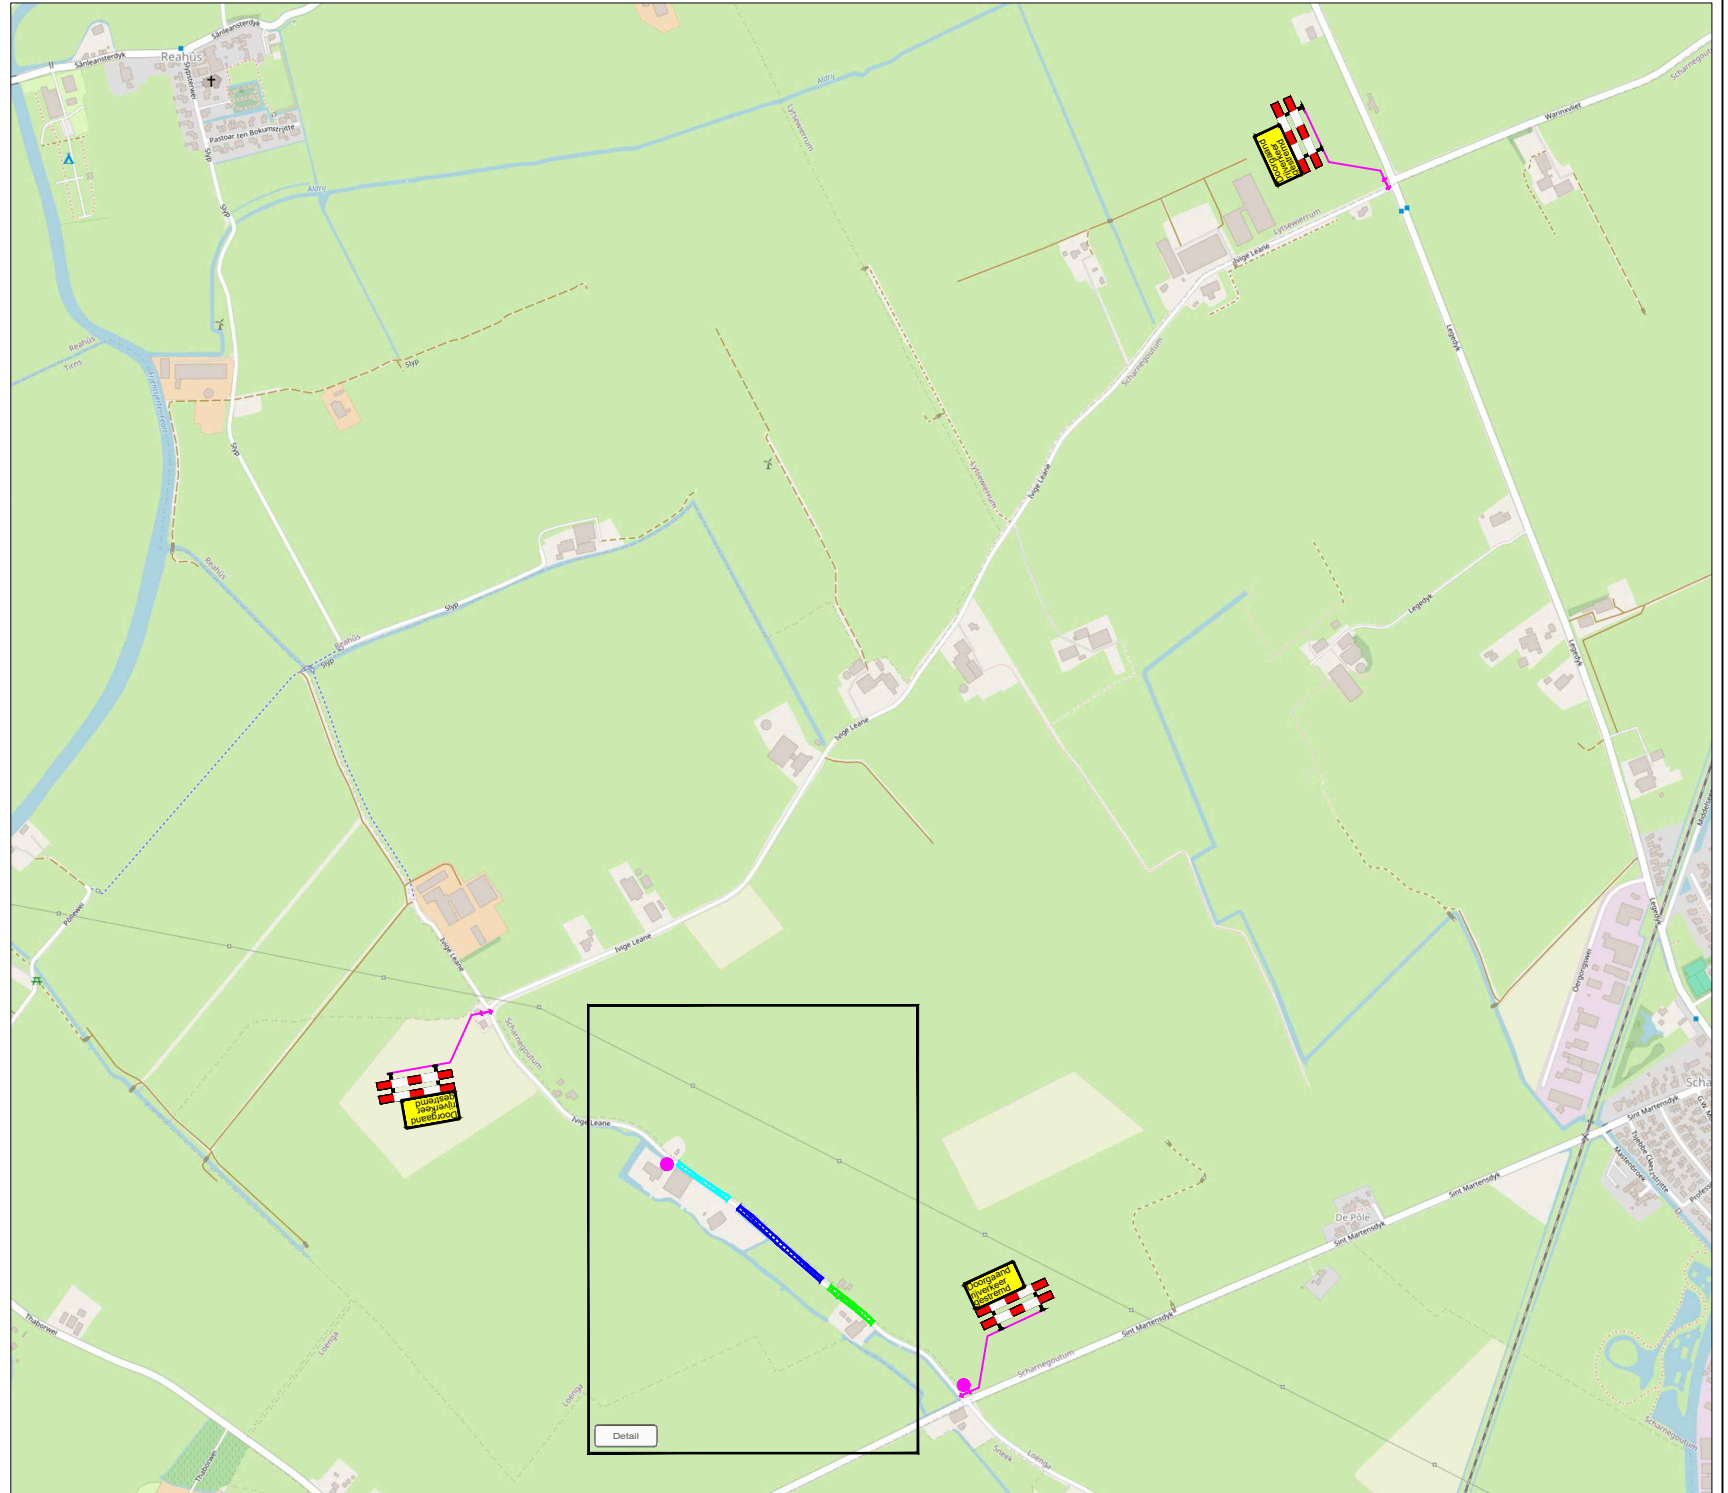


Afzetting doorschuiven naar volgende locatie

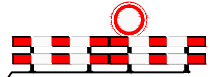

**LEGENDA**

- HDD01
- HDD02
- HDD03
- Conflicterende bebording afplakken
- De exacte plaatsing van de bebording wordt op locatie bepaald

**CHECKLIST**

Verkeersregelaar(s)  Tijdelijke verlichting  Barriër

**VOORAANKONDIGING**



OPDRACHTGEVER:

PROJECT: **Ivige Leane, Scharnegoutum  
HDD01 t/m 03**

Vestiging Rijssen: Fahrenheitstraat 13 7461 JA RIJSSSEN  
 Vestiging Beilen: De Hanekampen 13 9411 XN BEILEN  
 Vestiging Bunschoten: Ampèreweg 3 3752 LR BUNSCHOTEN

Tel: +31 (0)548 82 09 90 info@savetrafficnederland.nl www.savetrafficnederland.nl

	DATUM:	PARAAF:
GET: <b>MSC</b>	<b>16-09-2024</b>	
GEC: <b>MSM</b>	<b>16-09-2024</b>	
GEW:		
VRIJ:		
	VERSIE:	<b>A</b>
PROJECT NR: <b>B2422693</b>	SCHAAL:	<b>NVT</b>
TEKENING NR: <b>STN01</b>	FORMAAT:	<b>A3</b>

**Save Traffic Nederland**  
 Advies, ontwerp en uitvoering tijdelijke verkeersmaatregelen

KOMO® NCK-2023.0074.BRL9101.H0055