


Detail 1

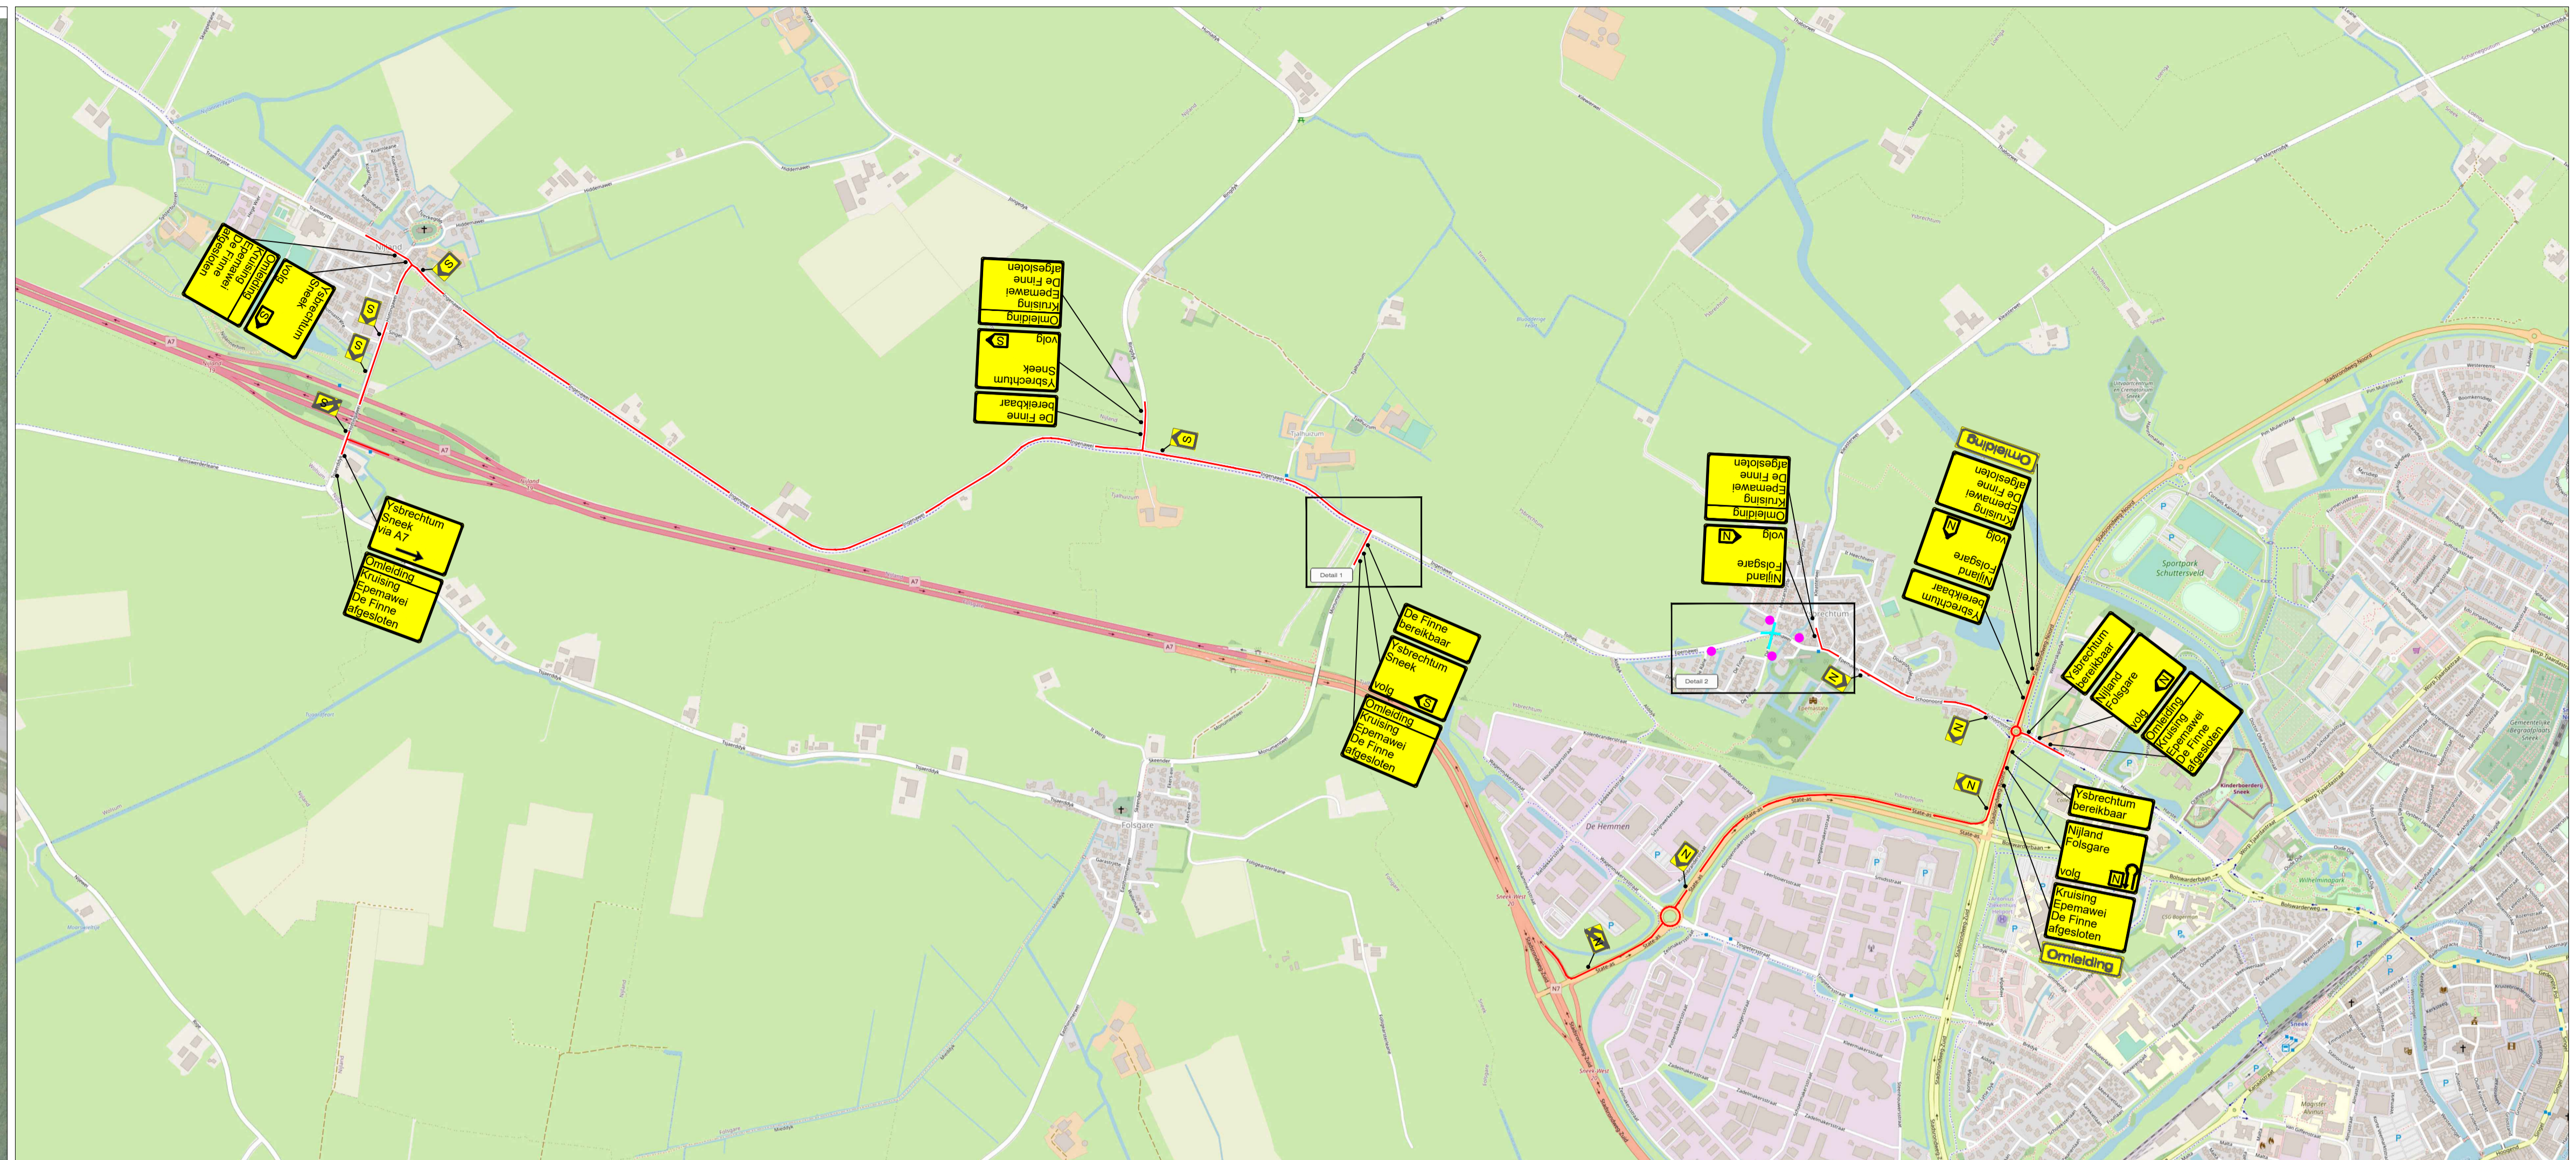

Detail 2

**LEGENDA**

- Werkruijme
- Omleidingsroute
- Conflicterende bebording afplakken
- De exacte plaatsing van de bebording wordt op locatie bepaald

**VOORAANKONDIGING**

- Kruising afgesloten van 11-12-2023 t/m 20-12-2023  
Aantal: 4 st.

**CHECKLIST**

Verkeersregelaar(s)  Tijdelijke verlichting  Barriër

OPDRACHTGEVER: <b>de Waard</b>		DATE: <b>31-07-2023</b>	PARAAF:
PROJECT: <b>De Finnen, Ysbrechtum</b>		GE: <b>JAV</b>	31-07-2023
Vestiging Rijssen: <b>Fahrenheitstraat 13 7461 JA RIJSSEN</b>		Vestiging Bellen: <b>De Hanekampen 13 9411 XN BEILEN</b>	Vestiging Bunschoten: <b>Ampèreweg 3 3752 LR BUNSCHOTEN</b>
Tel: +31 (0)548 82 09 90		info@savetrafficnederland.nl	www.savetrafficnederland.nl
PROJECT NR: <b>B23-06636</b>		TEKENING NR: <b>STN09</b>	FORMAAT: <b>A1</b>
VERSIE: <b>A</b>		SCHAA: <b>NVT</b>	

**STN Save Traffic Nederland**  
Advies, ontwerp en uitvoering tijdelijke verkeersmaatregelen